


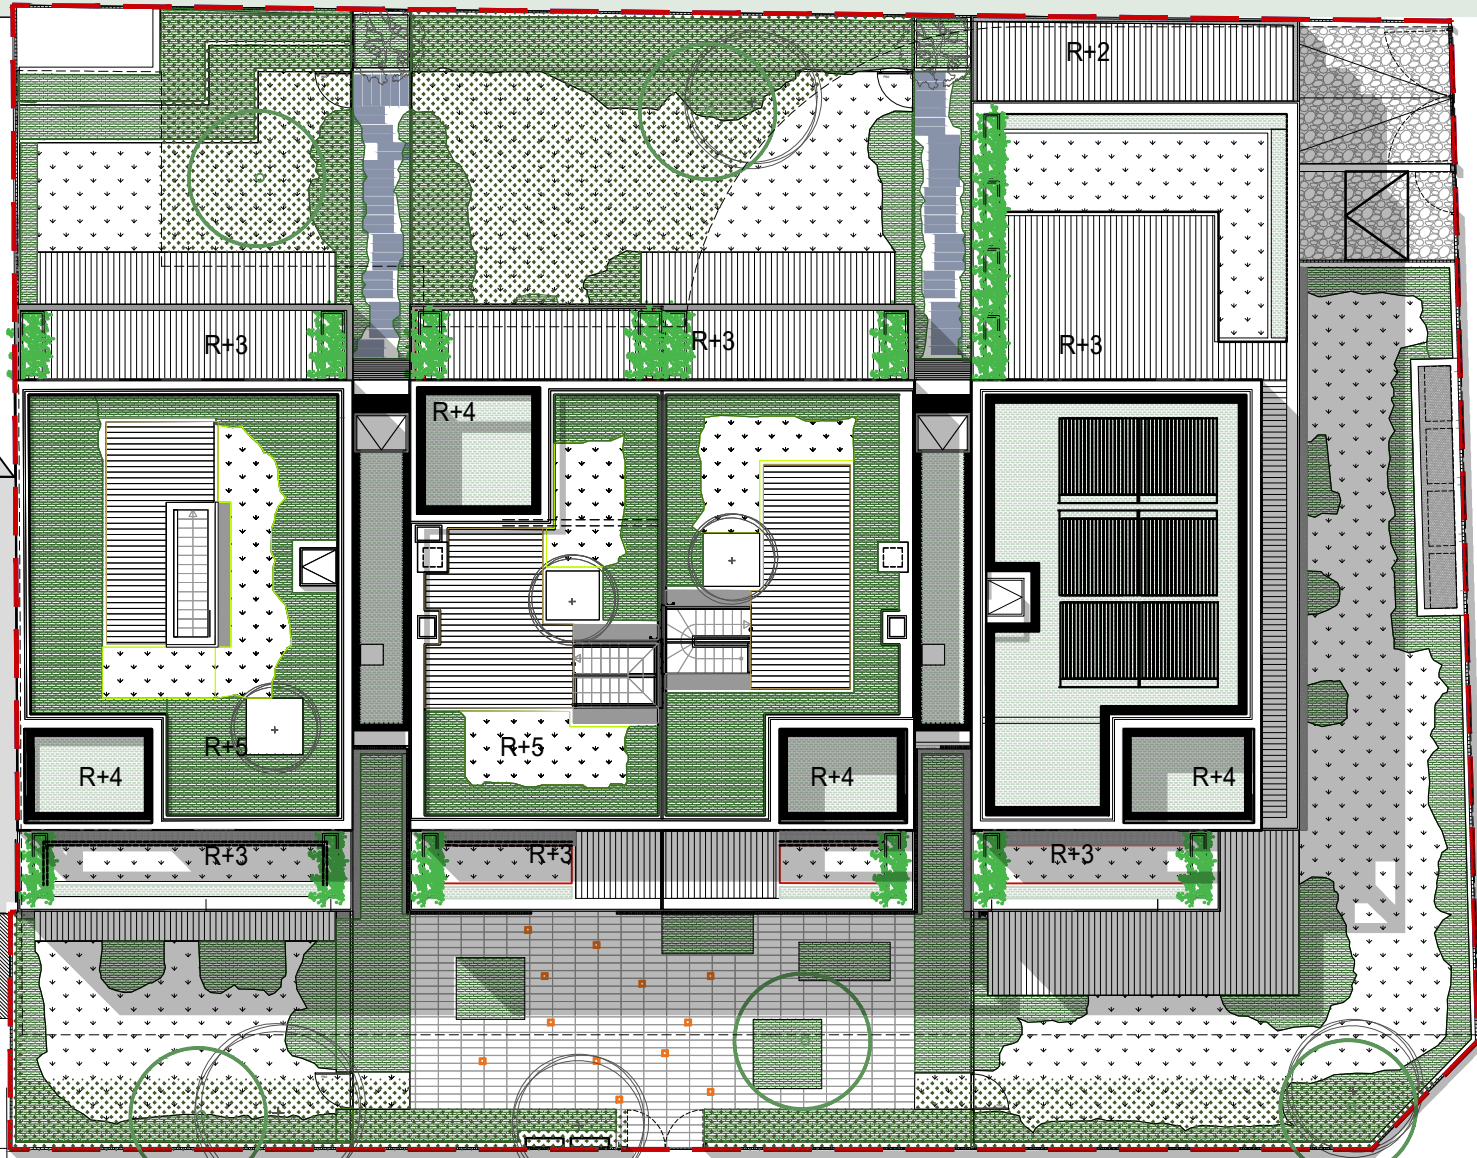

5 RUE DU MARECHAL JOFFRE - 92330 - SCEAUX

PLAN DE MASSE

FORMAT : A3 ECHELLE : 1/200
DATE : 09/12/2020



Accès parking automobiles

Accès parking piétons

RUE DES CLOS SAINT-MARCEL

△ Accès Hall

RUE DU MARECHAL JOFFRE

R+2+C

R+2+C

R+2+C