


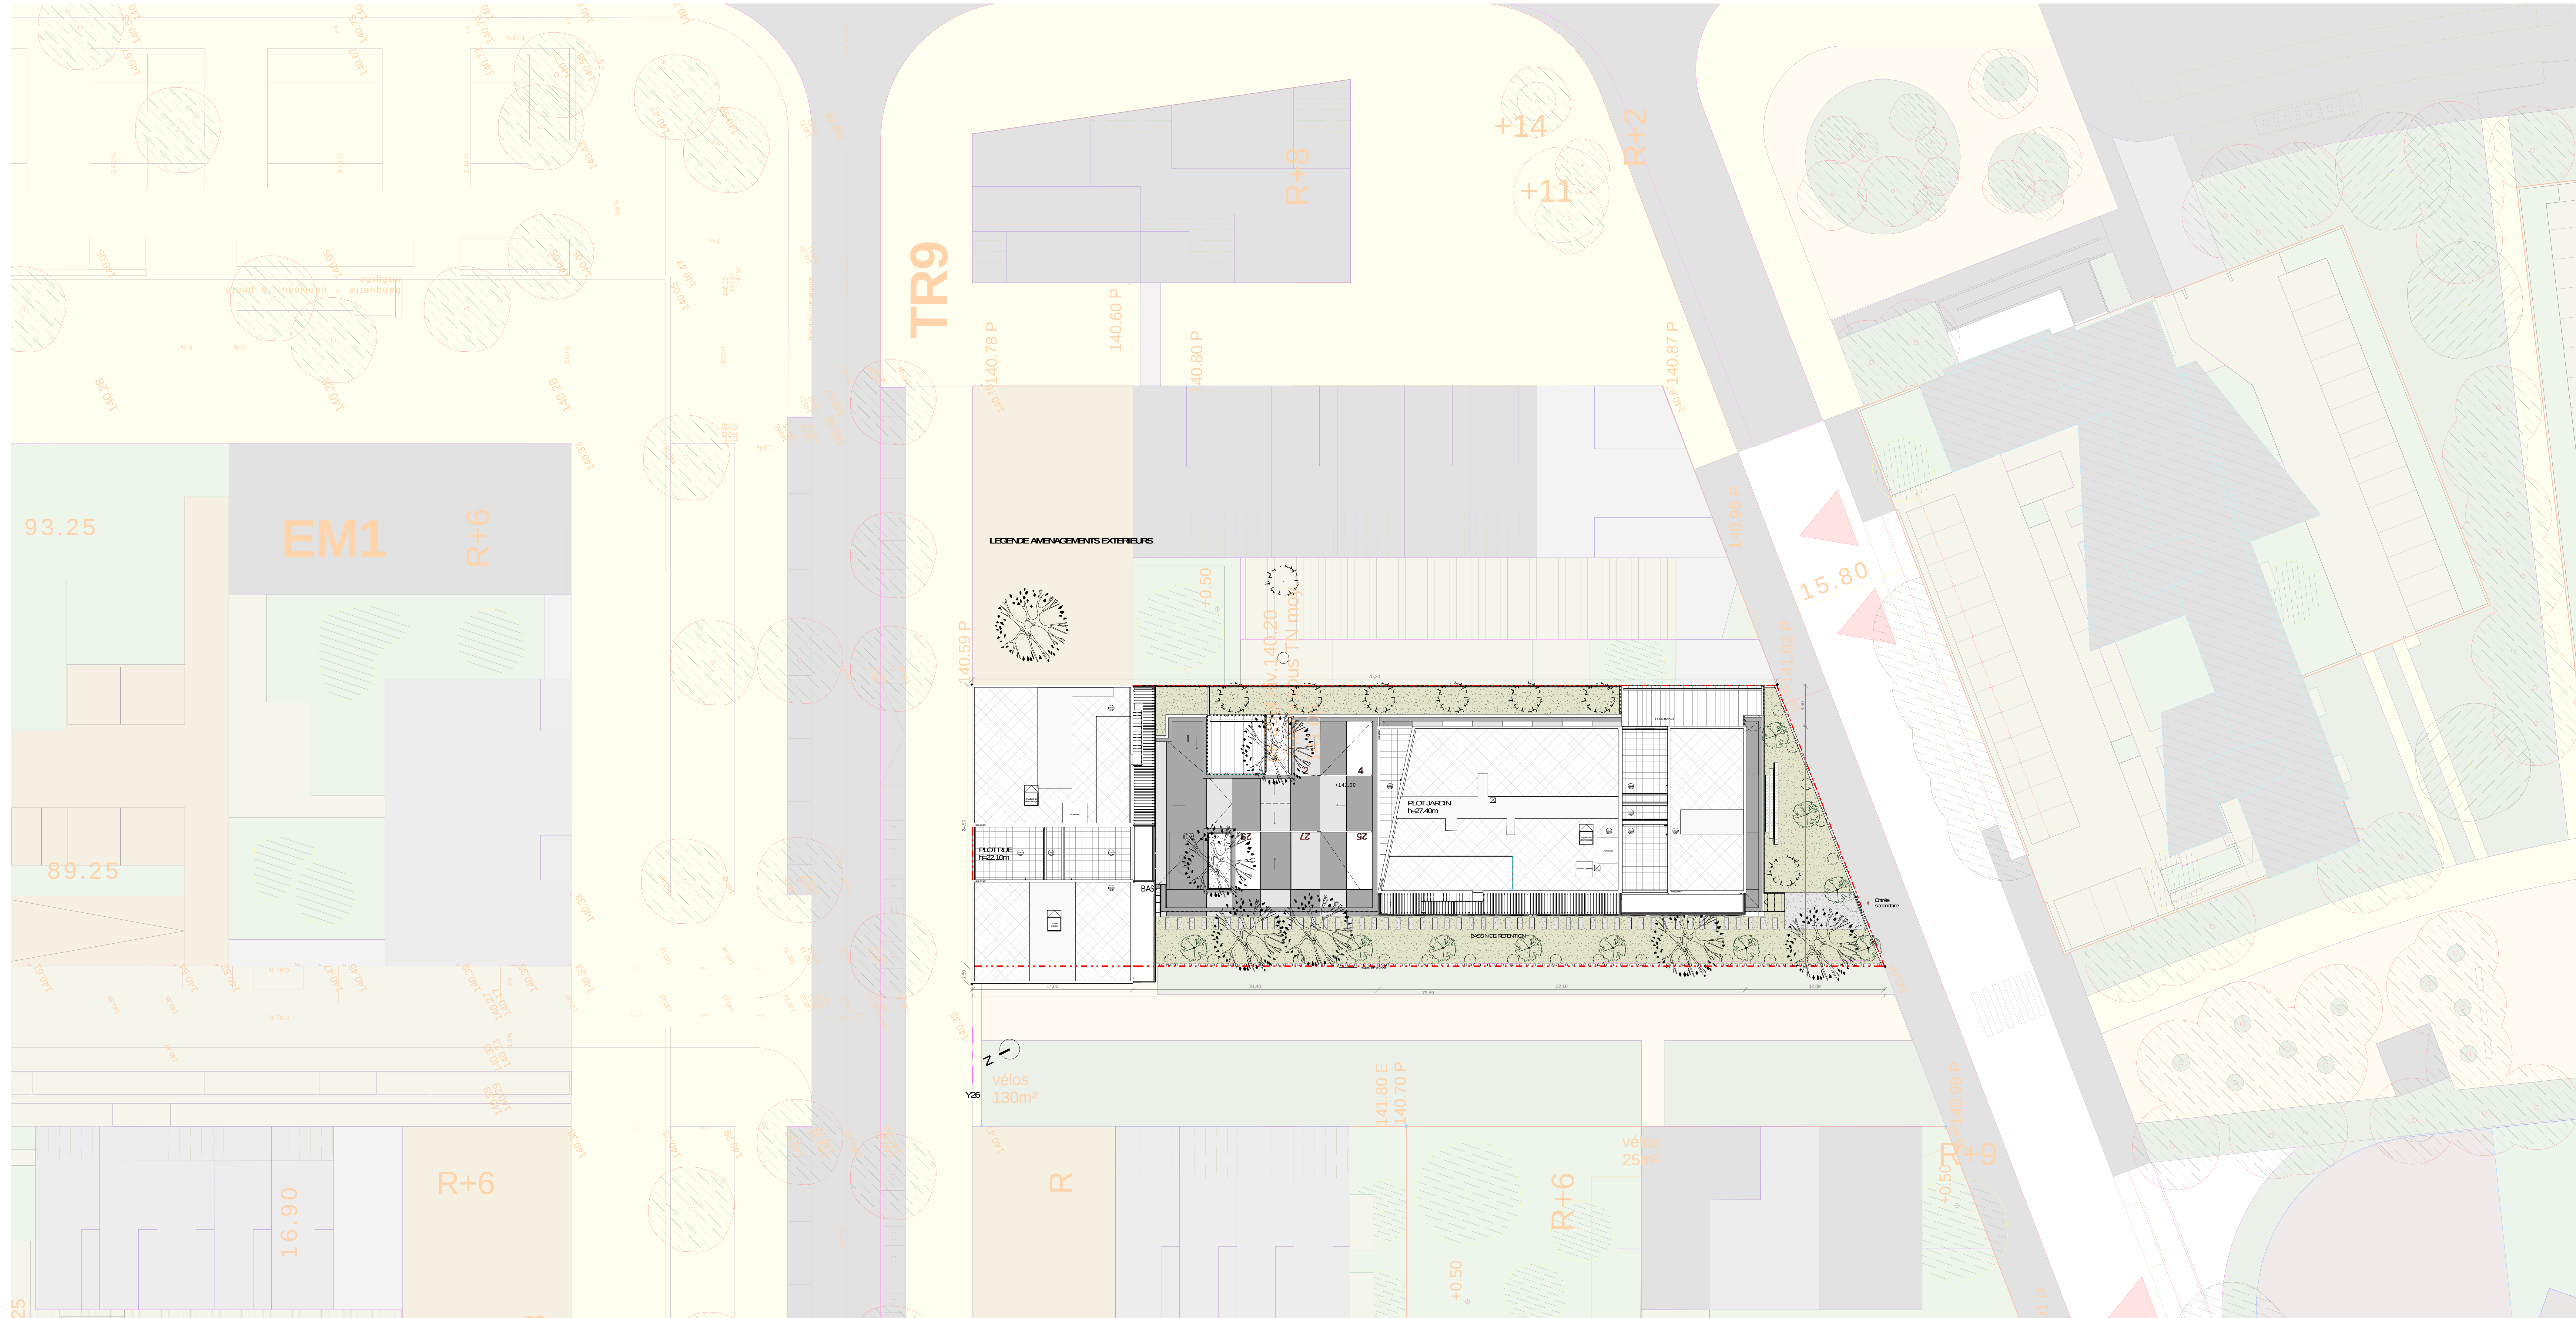

toa

toa
10 rue de la République
31000 Toulouse
T. 05 61 21 21 21
F. 05 61 21 21 21

Atelier

Toulouse Empalot - TR8

ZAC Empalot - CPHIDEA - GEM d'aménagement de Toulouse Métropole



MAÎTRISE D'ŒUVRE

Maitre d'ouvrage
Dernièreau Bard Immobilier
4 Avenue Nelly Attmou
Beyre - Le Mémre -
31000 Toulouse
T. 05 61 21 21 21
F. 05 61 21 21 21

Maitre d'œuvre
toarchitectures
10 rue de la République
31000 Toulouse
T. 05 61 21 21 21
F. 05 61 21 21 21

Bureau de conseil
CLAPIC CONSULT
14 rue de la République
31000 Toulouse
T. 05 61 21 21 21
F. 05 61 21 21 21

Bureau d'études
EMERSON
10 rue de la République
31000 Toulouse
T. 05 61 21 21 21
F. 05 61 21 21 21

Maitre d'œuvre d'installation, économiste
3D Manager Coordination
2 rue de la République
31000 Toulouse
T. 05 61 21 21 21
F. 05 61 21 21 21

Bureau d'études
EMERSON
10 rue de la République
31000 Toulouse
T. 05 61 21 21 21
F. 05 61 21 21 21

Plan masse
Cadastré
TOO

Plan
PRO/DCE

Index

Echelle
1:200

Date
23/03/20

Plan
1/1