

BATIMENT A

PLAN MASSE





20, Avenue Jules Isaac
13100 AIX EN PROVENCE

LEGENDE			
PL	PLACARD AMÉNAGÉ	LV	BRANCHEMENT ET ALIMENTATION
TE	TABLEAU ELECTRIQUE		LAVE-VAISSELLE
VR	VOLET ROULANT	LL	BRANCHEMENT ET ALIMENTATION
PF	PORTE-FENETRE		LAVE-LINGE
BEC	BALLON EAU CHAUDE		
ESPACE DE MANOEUVRE DU FAUTEUIL ROULANT			FAUX-PLAFOND

Ind A (09/03/2021)

AVENUE JULES ISAAC

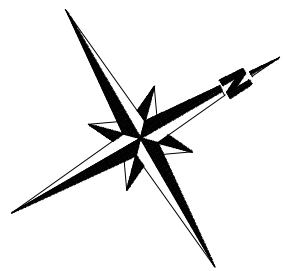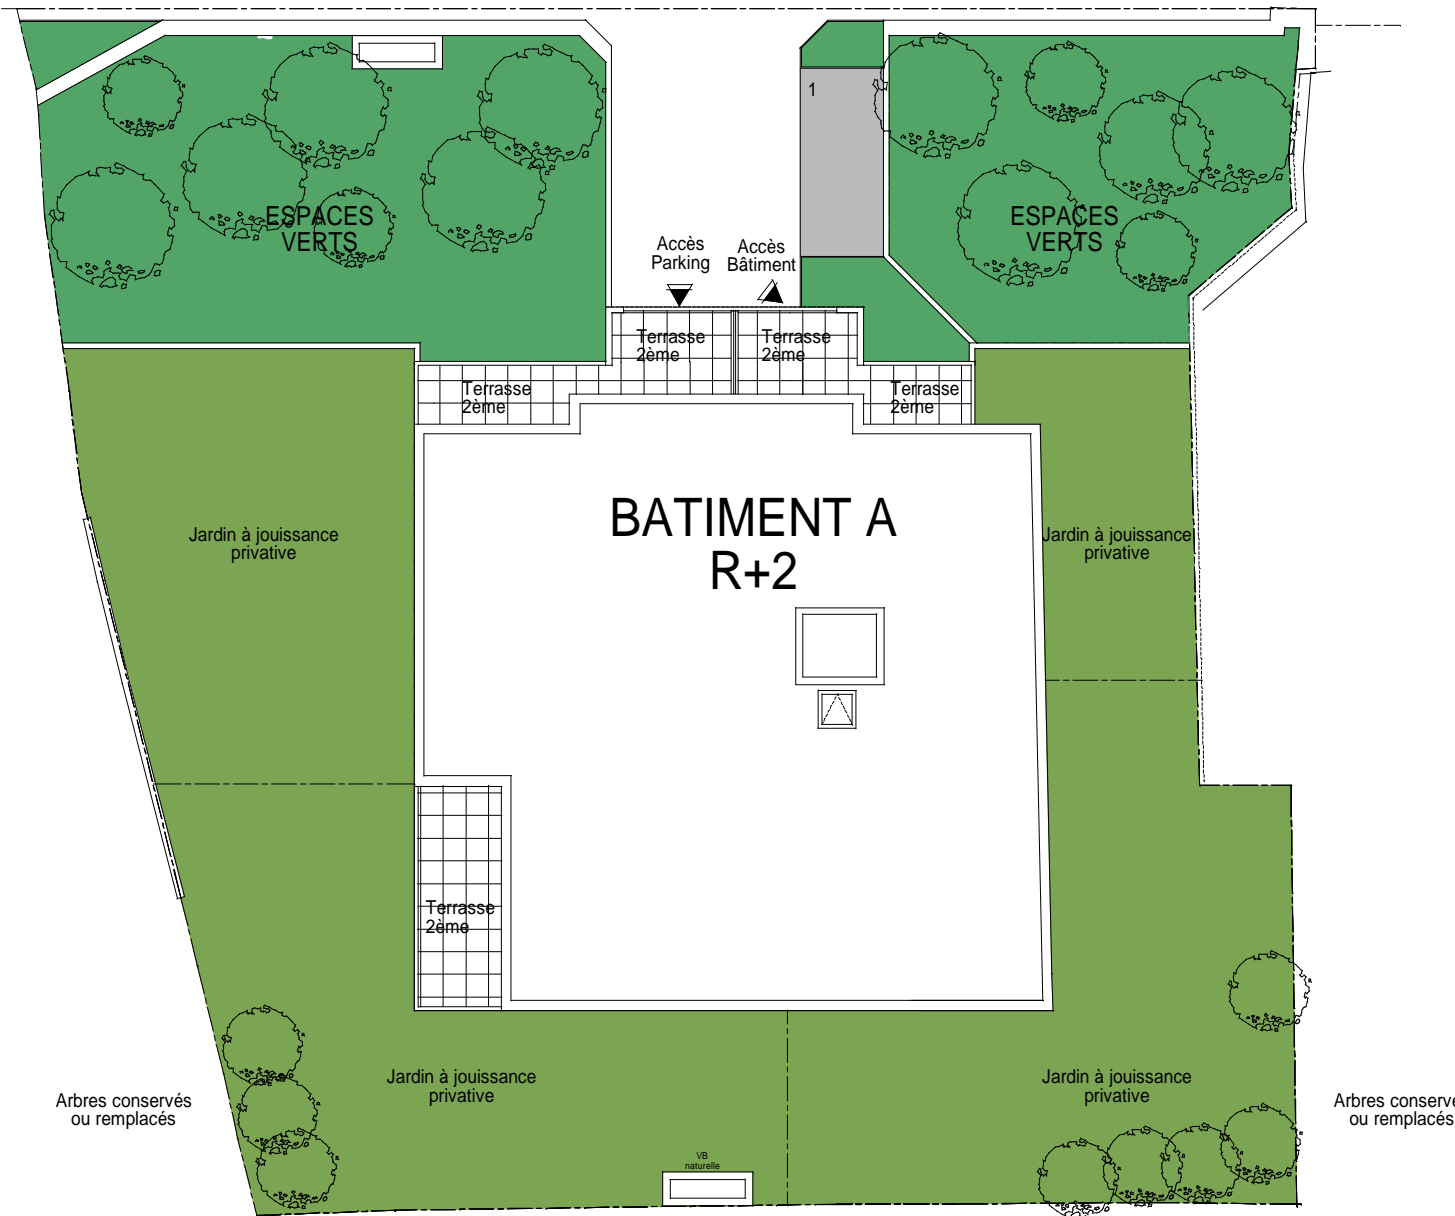

LES ELEMENTS MOBILIERS ET ELECTROMENAGERS EN POINTILLES NE SONT PAS FOURNIS MAIS FIGURENT DES SUGGESTIONS D'AMENAGEMENTS.

CE PLAN EST SUSCEPTIBLE D'ETRE LEGEREMENT MODIFIE EN FONCTION DES NECESSITES TECHNIQUES DE LA REALISATION EN CE QUI CONCERNE LES DIMENSIONS LIBRES ET EQUIPEMENTS. LES RETOMBES, SOFFITES, ENCOFFREMENTS, FAUX-PLAFONDS, CANALISATIONS, RADIATEURS OU CONVECTEURS NE SONT PAS FIGURES ET NE POURRONT FONDER AUCUNE RECLAMATION EN CAS DE PRESENCE. LA SURFACE HABITABLE DES LOGEMENTS PEUT VARIER EN FONCTION DES TECHNIQUES DE CONSTRUCTION CHOISIES, DE L'ETABLISSEMENT DES PLANS D'EXECUTION ET DES NORMES TECHNIQUES. AINSI IL EST EXPRESSEMENT CONVENU QU'UNE TOLERANCE DE SURFACE EST ADMISE. TOUTE VARIATION DE COTE (TANT AU NIVEAU D'UNE PIECE QUE DE LA LONGUEUR TOTALE) OU DE SURFACE ENTRAINANT DES DIFFERENCES INFERIEURES A 5% DE LA SURFACE HABITABLE VENDUE NE POURRA FONDER AUCUNE RECLAMATION. A LA LIVRAISON LES ESPACES VERTS POURRONT PRESENTER DES REGARDS, DES DIFFERENCES DE NIVEAUX ET PENTES DUS A LA TOPOGRAPHIE NATURELLE DU LIEU, AU CALAGE DES VOIERIES ET AUX CONTRAINTES TECHNIQUES LIEES A LA CONSTRUCTION.



S.C.C.V. SEARIM-AIX
38, Avenue de l'Europe
13090 AIX EN PROVENCE
Chez SEARIM
21, rue Gaston Castel
13016 Marseille