

24 LOGEMENTS  
77 RUE ABBE GREVEREND  
76520 FRANQUEVILLE-SAINT-PIERRE

PLAN  
DE VENTE

INDICE 9\_Bat A - INDICE 5\_Bat B

Date : 14/12/2021

# 142


44,04

LIMITE DE PROPRIETE

Clôture existante conservée

42,27

LIMITE DE PROPRIETE

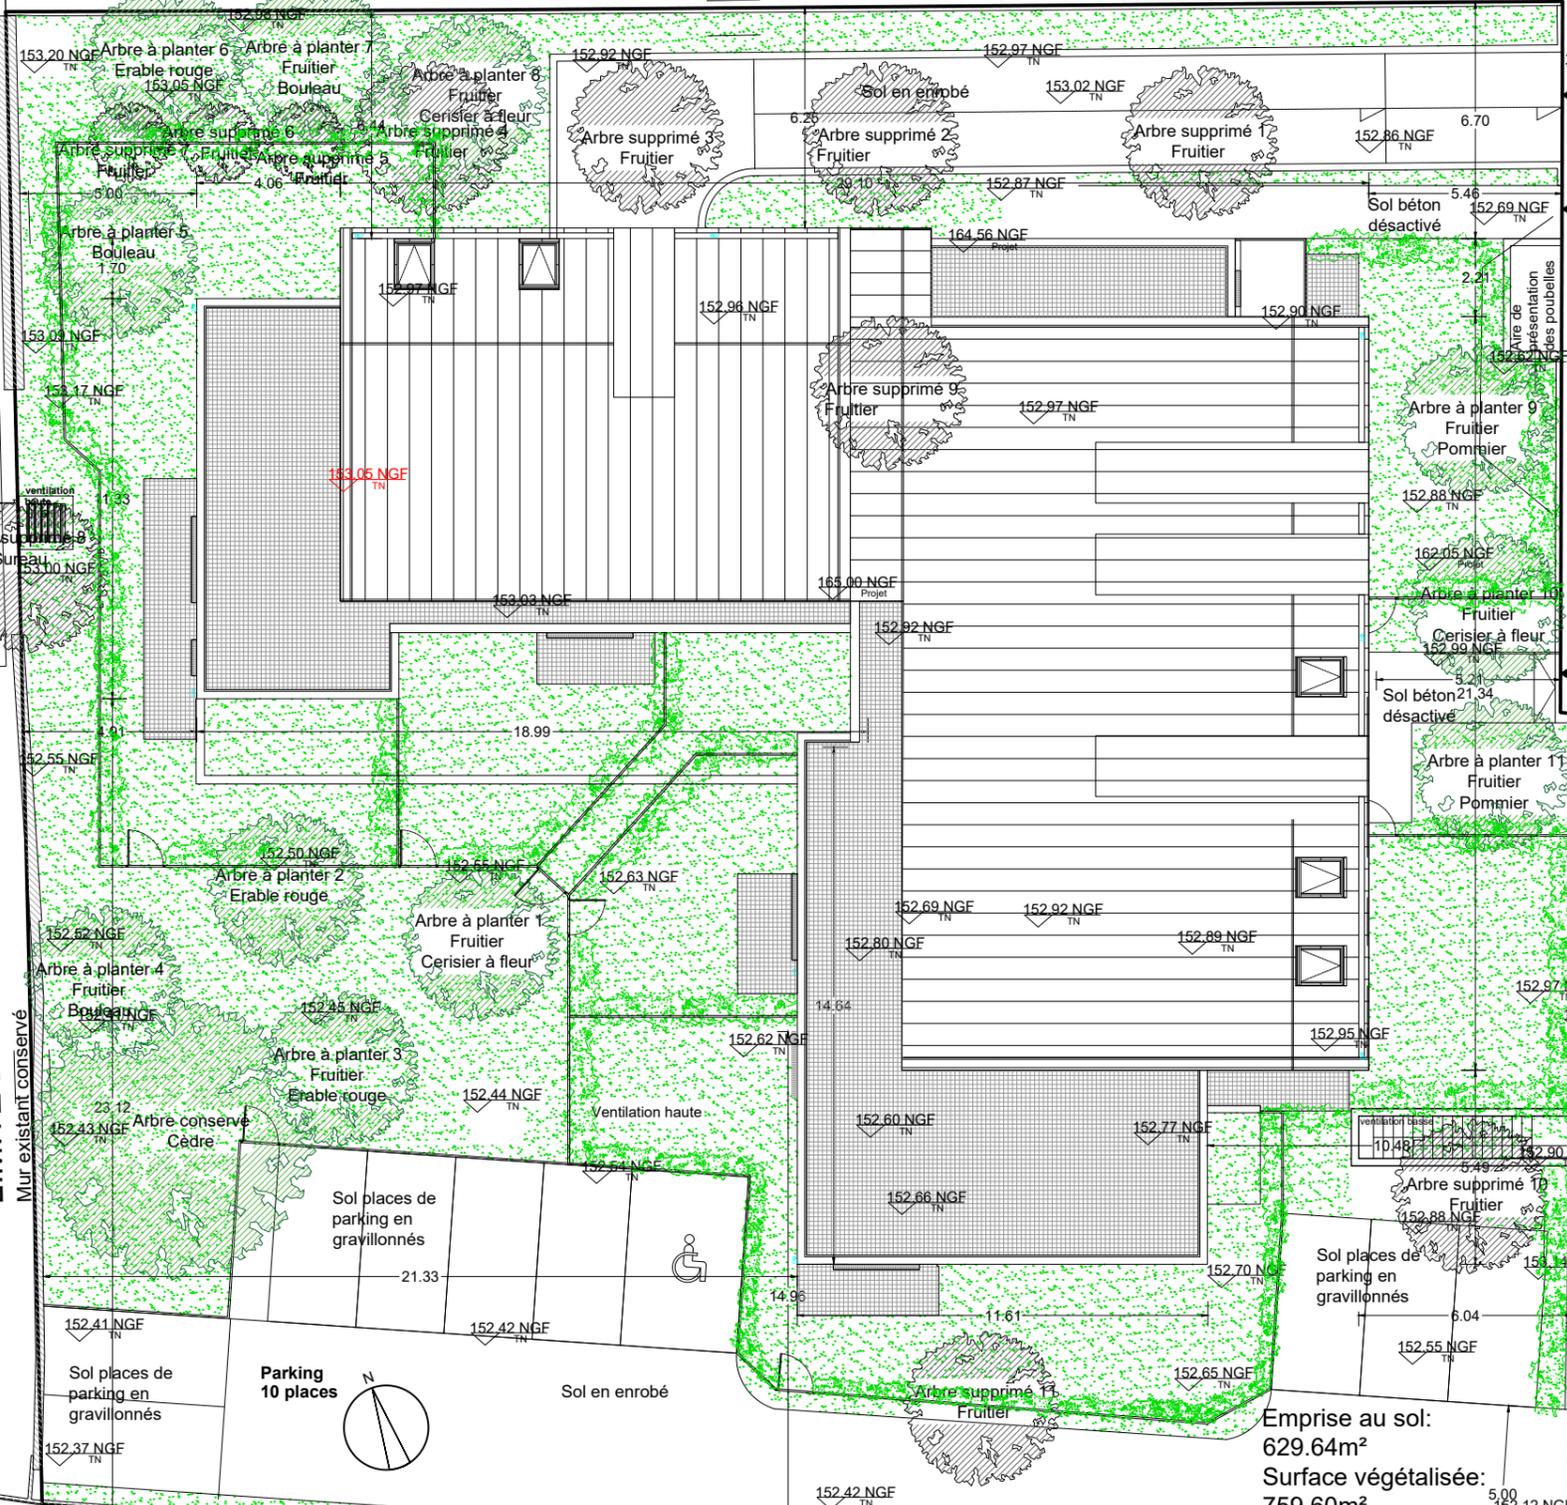

Accès parking  
Accès piétons  
aux logements

Accès piétons  
aux logements

Accès parking

45,6

Rue de l'Abbé Greverend

# 136

LIMITE DE PROPRIETE

Mur de clôture existant conservée

43,56

Hauteur maximale réglementaire au faîtage = 165.05NGF  
Hauteur projet = 164.60NGF

Hauteur maximale à l'égout = 162.55NGF  
Hauteur projet = 161.88NGF

NOTA : Ces plans sont réalisés sur la base du dossier de Permis de Construire. Les surfaces habitables sont conformes au décret du 23 mars 1997 (Art4.1). Les Surfaces et les cotes des pièces sont indicatives et pourront varier dans la limite de 5%. La surface des placards est incluse dans la surface des pièces attenantes sauf précisions. L'implantation des équipements sanitaires, tableau électrique, soffites, retombées sont figurés à titre indicatif. Tout en conservant les caractéristiques essentielles du plan, des modifications sont susceptibles d'être apportées en fonction des nécessités techniques et réglementaires lors de la réalisation.

Emprise au sol:  
629.64m<sup>2</sup>  
Surface végétalisée:  
759.60m<sup>2</sup>