


# Le Patio du Midi

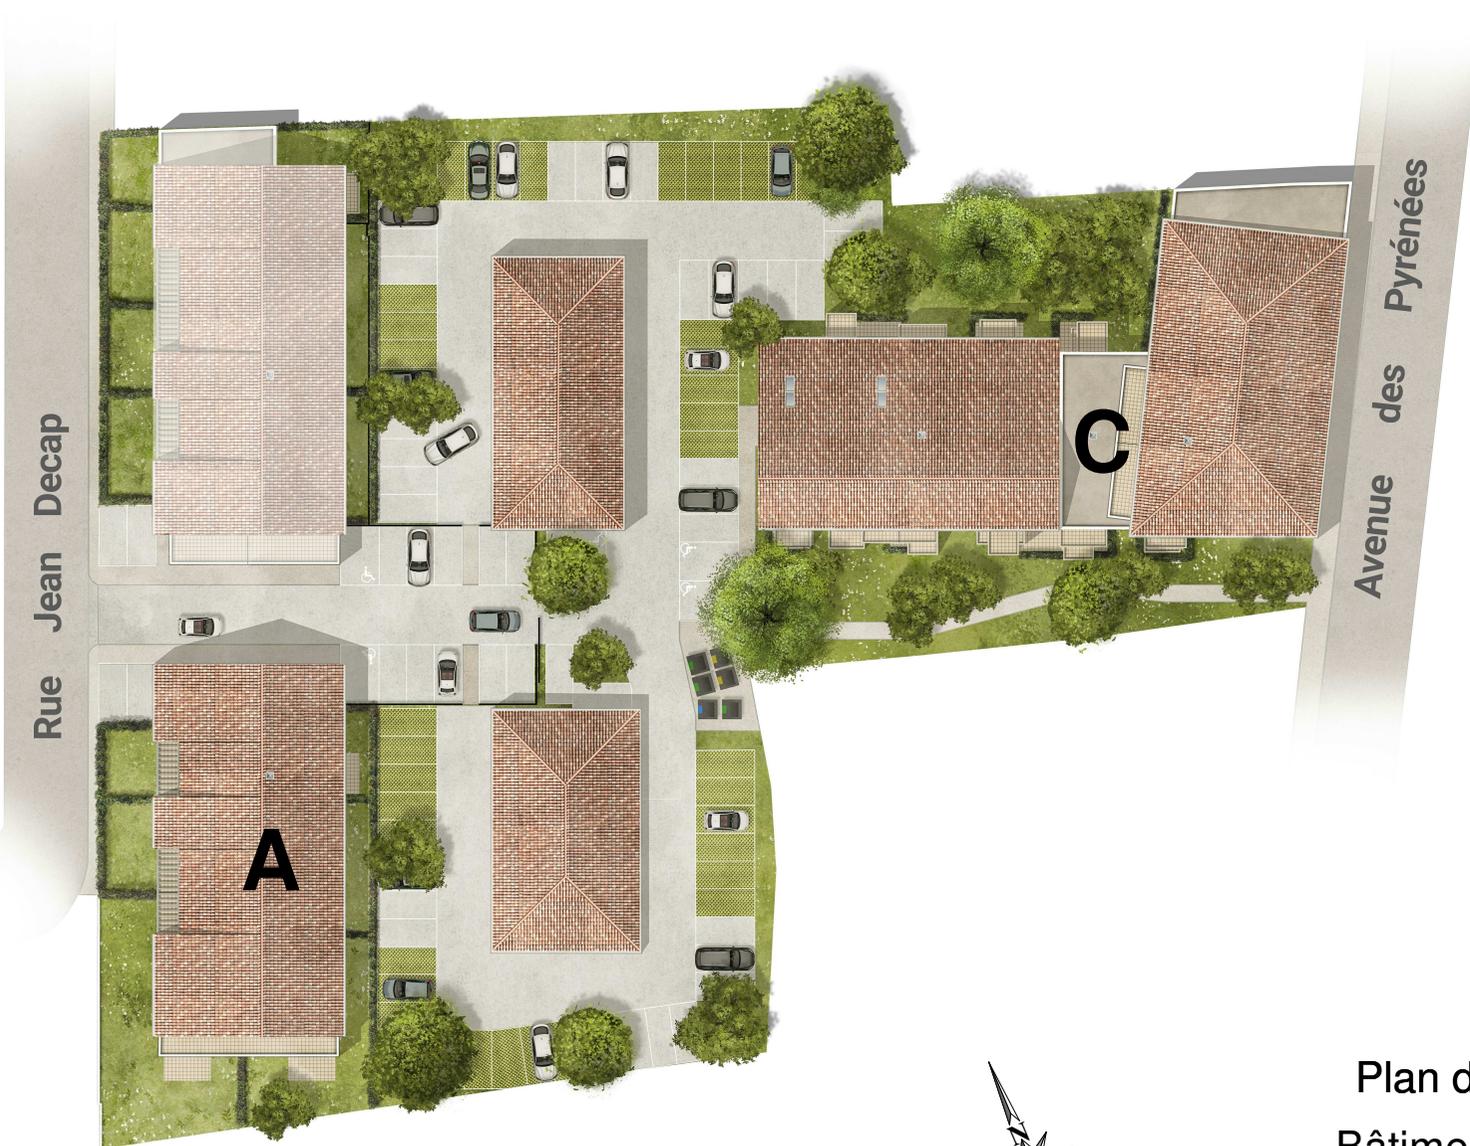

0 5 10 20m

Plan de Masse  
Bâtiments A et C



Des modifications sont susceptibles d'être apportées à ce plan en fonction des impératifs administratifs, des contraintes techniques de conception et des tolérances d'exécution.