





Situation sur vue aérienne

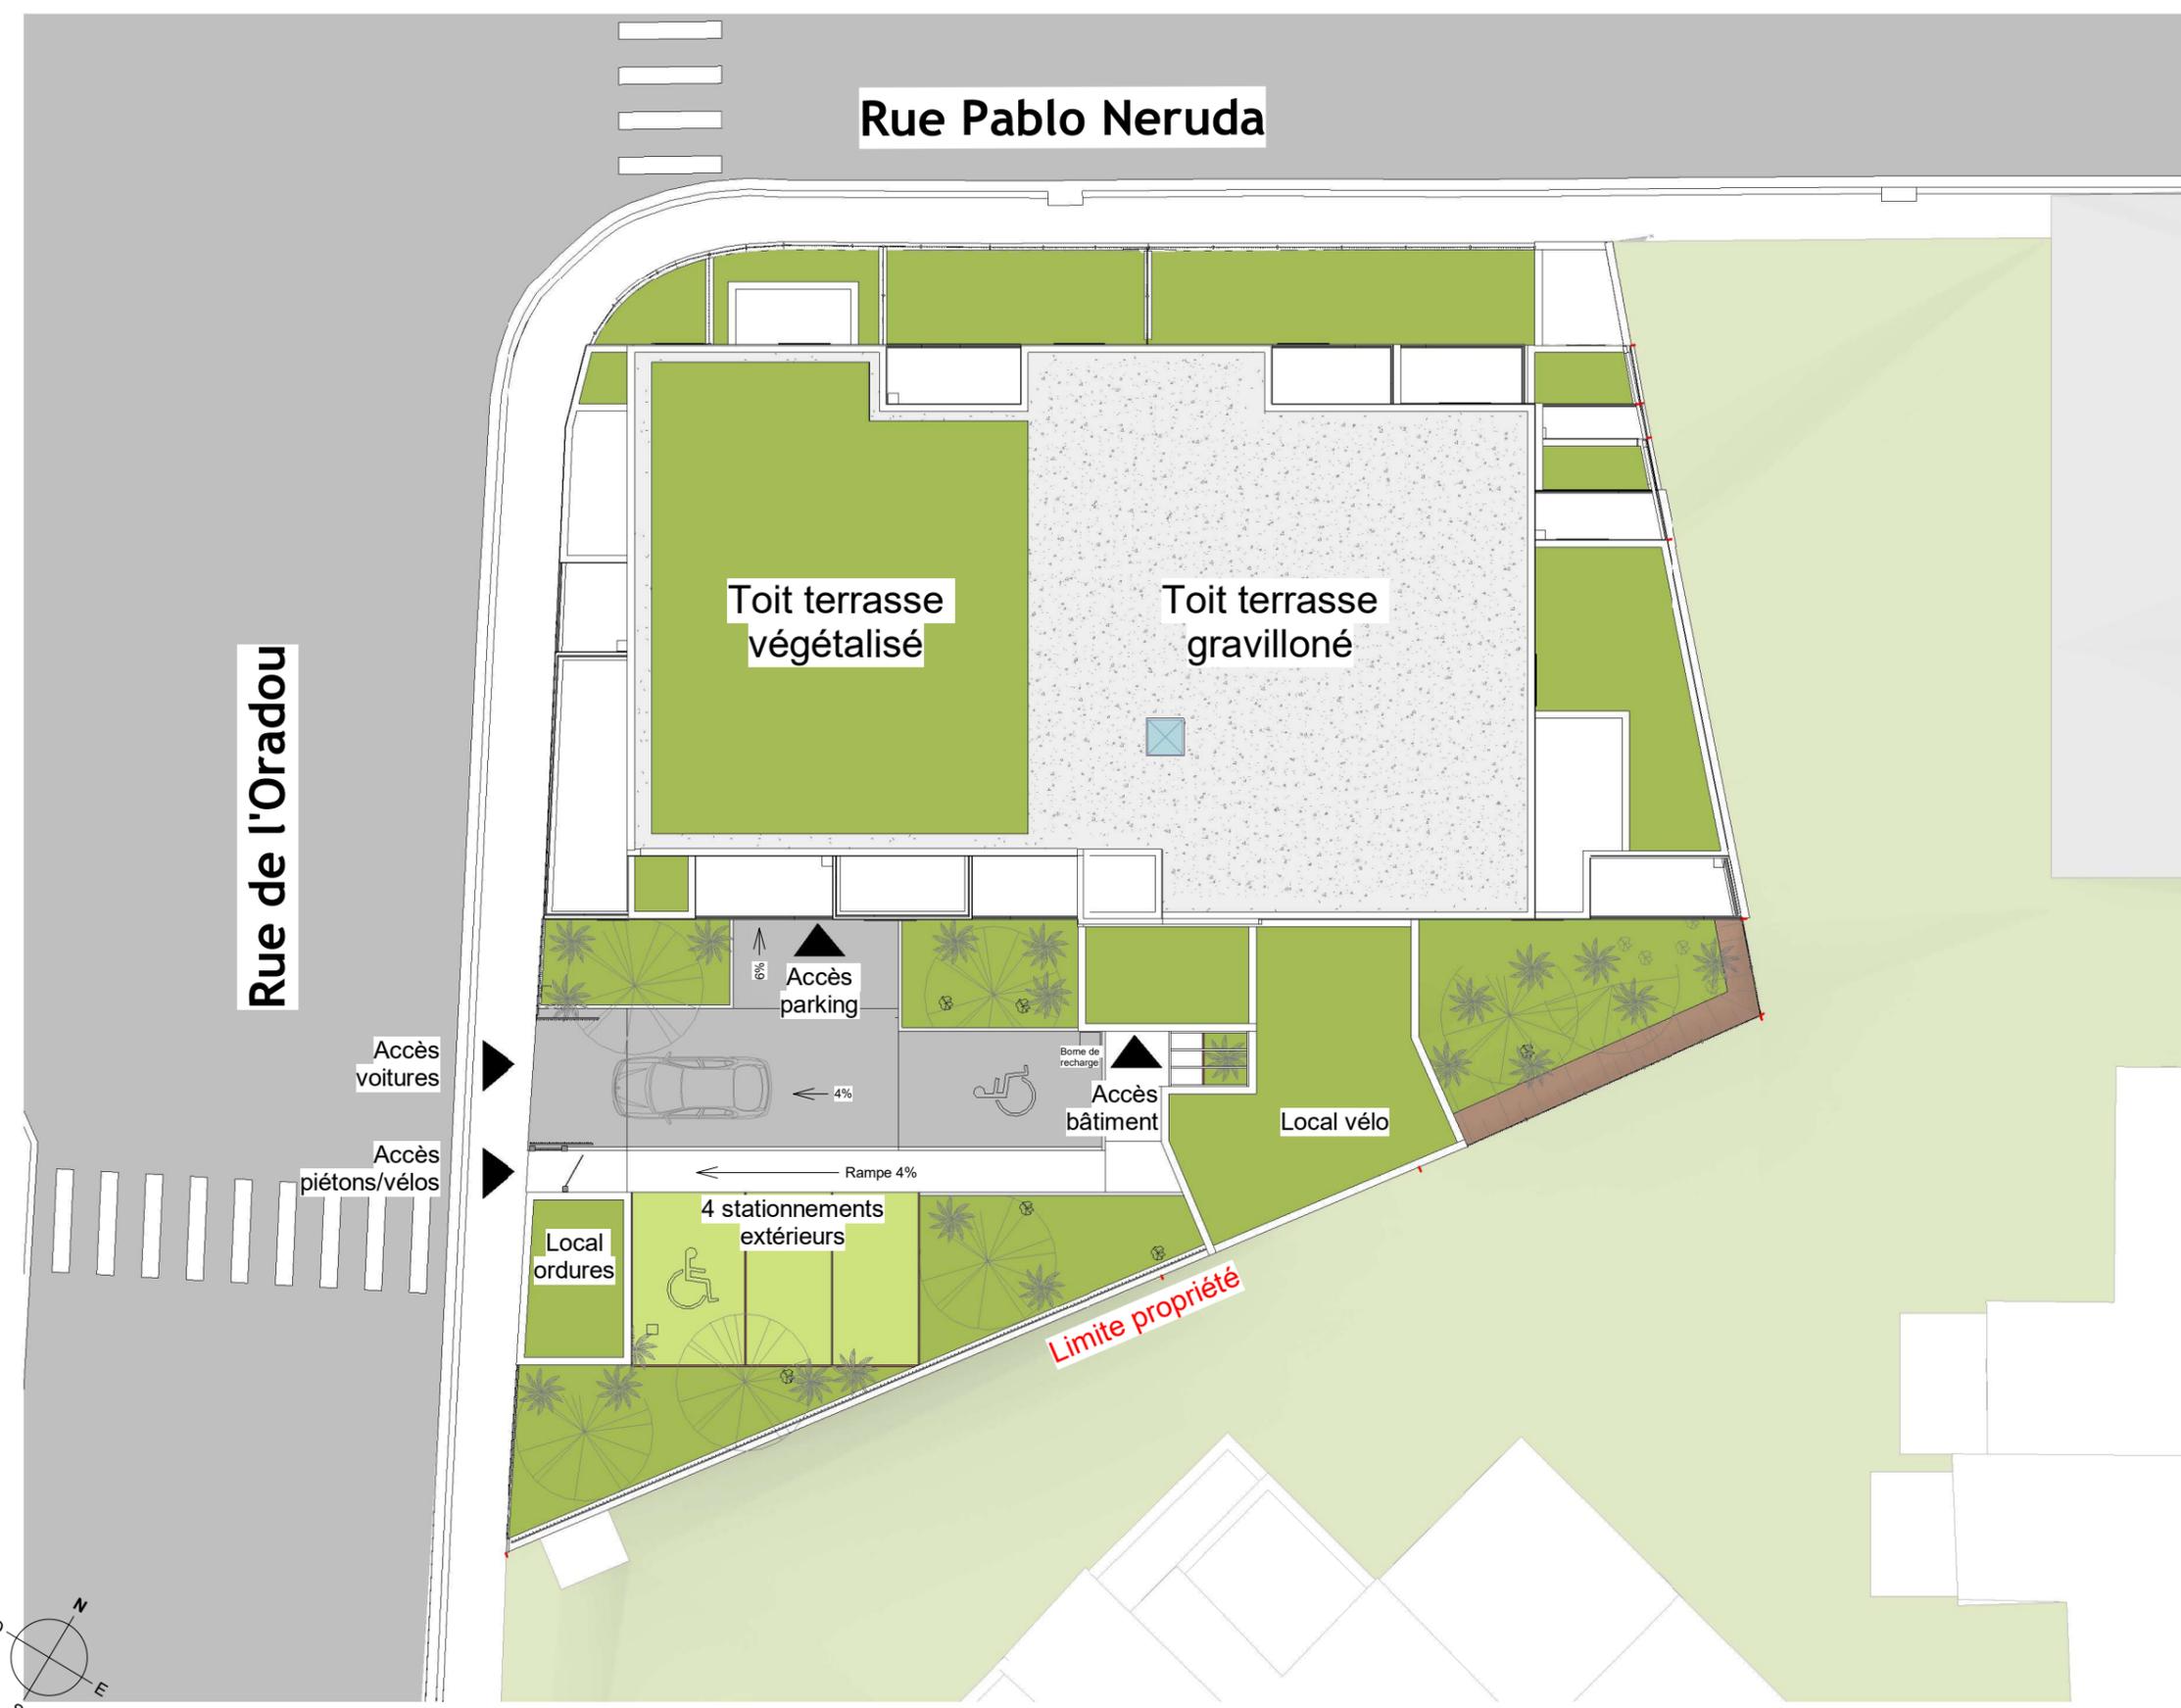

PLAN DE MASSE

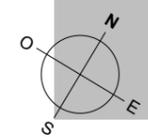

Nota: Les surfaces, côtes, gaines et soffites sont donnés à titre indicatif et sont susceptibles de modifications dues aux impératifs administratifs, aux contraintes techniques de conception et tolérances d'exécutions. Les meubles et éléments de cuisine dessinés sur ce plan en pointillés ne sont donnés qu'à titre indicatif. Seuls seront fournis les équipements figurant sur le descriptif annexe à l'acte de vente.