


Côté Quai



Bâtiments C - D
Plan de masse

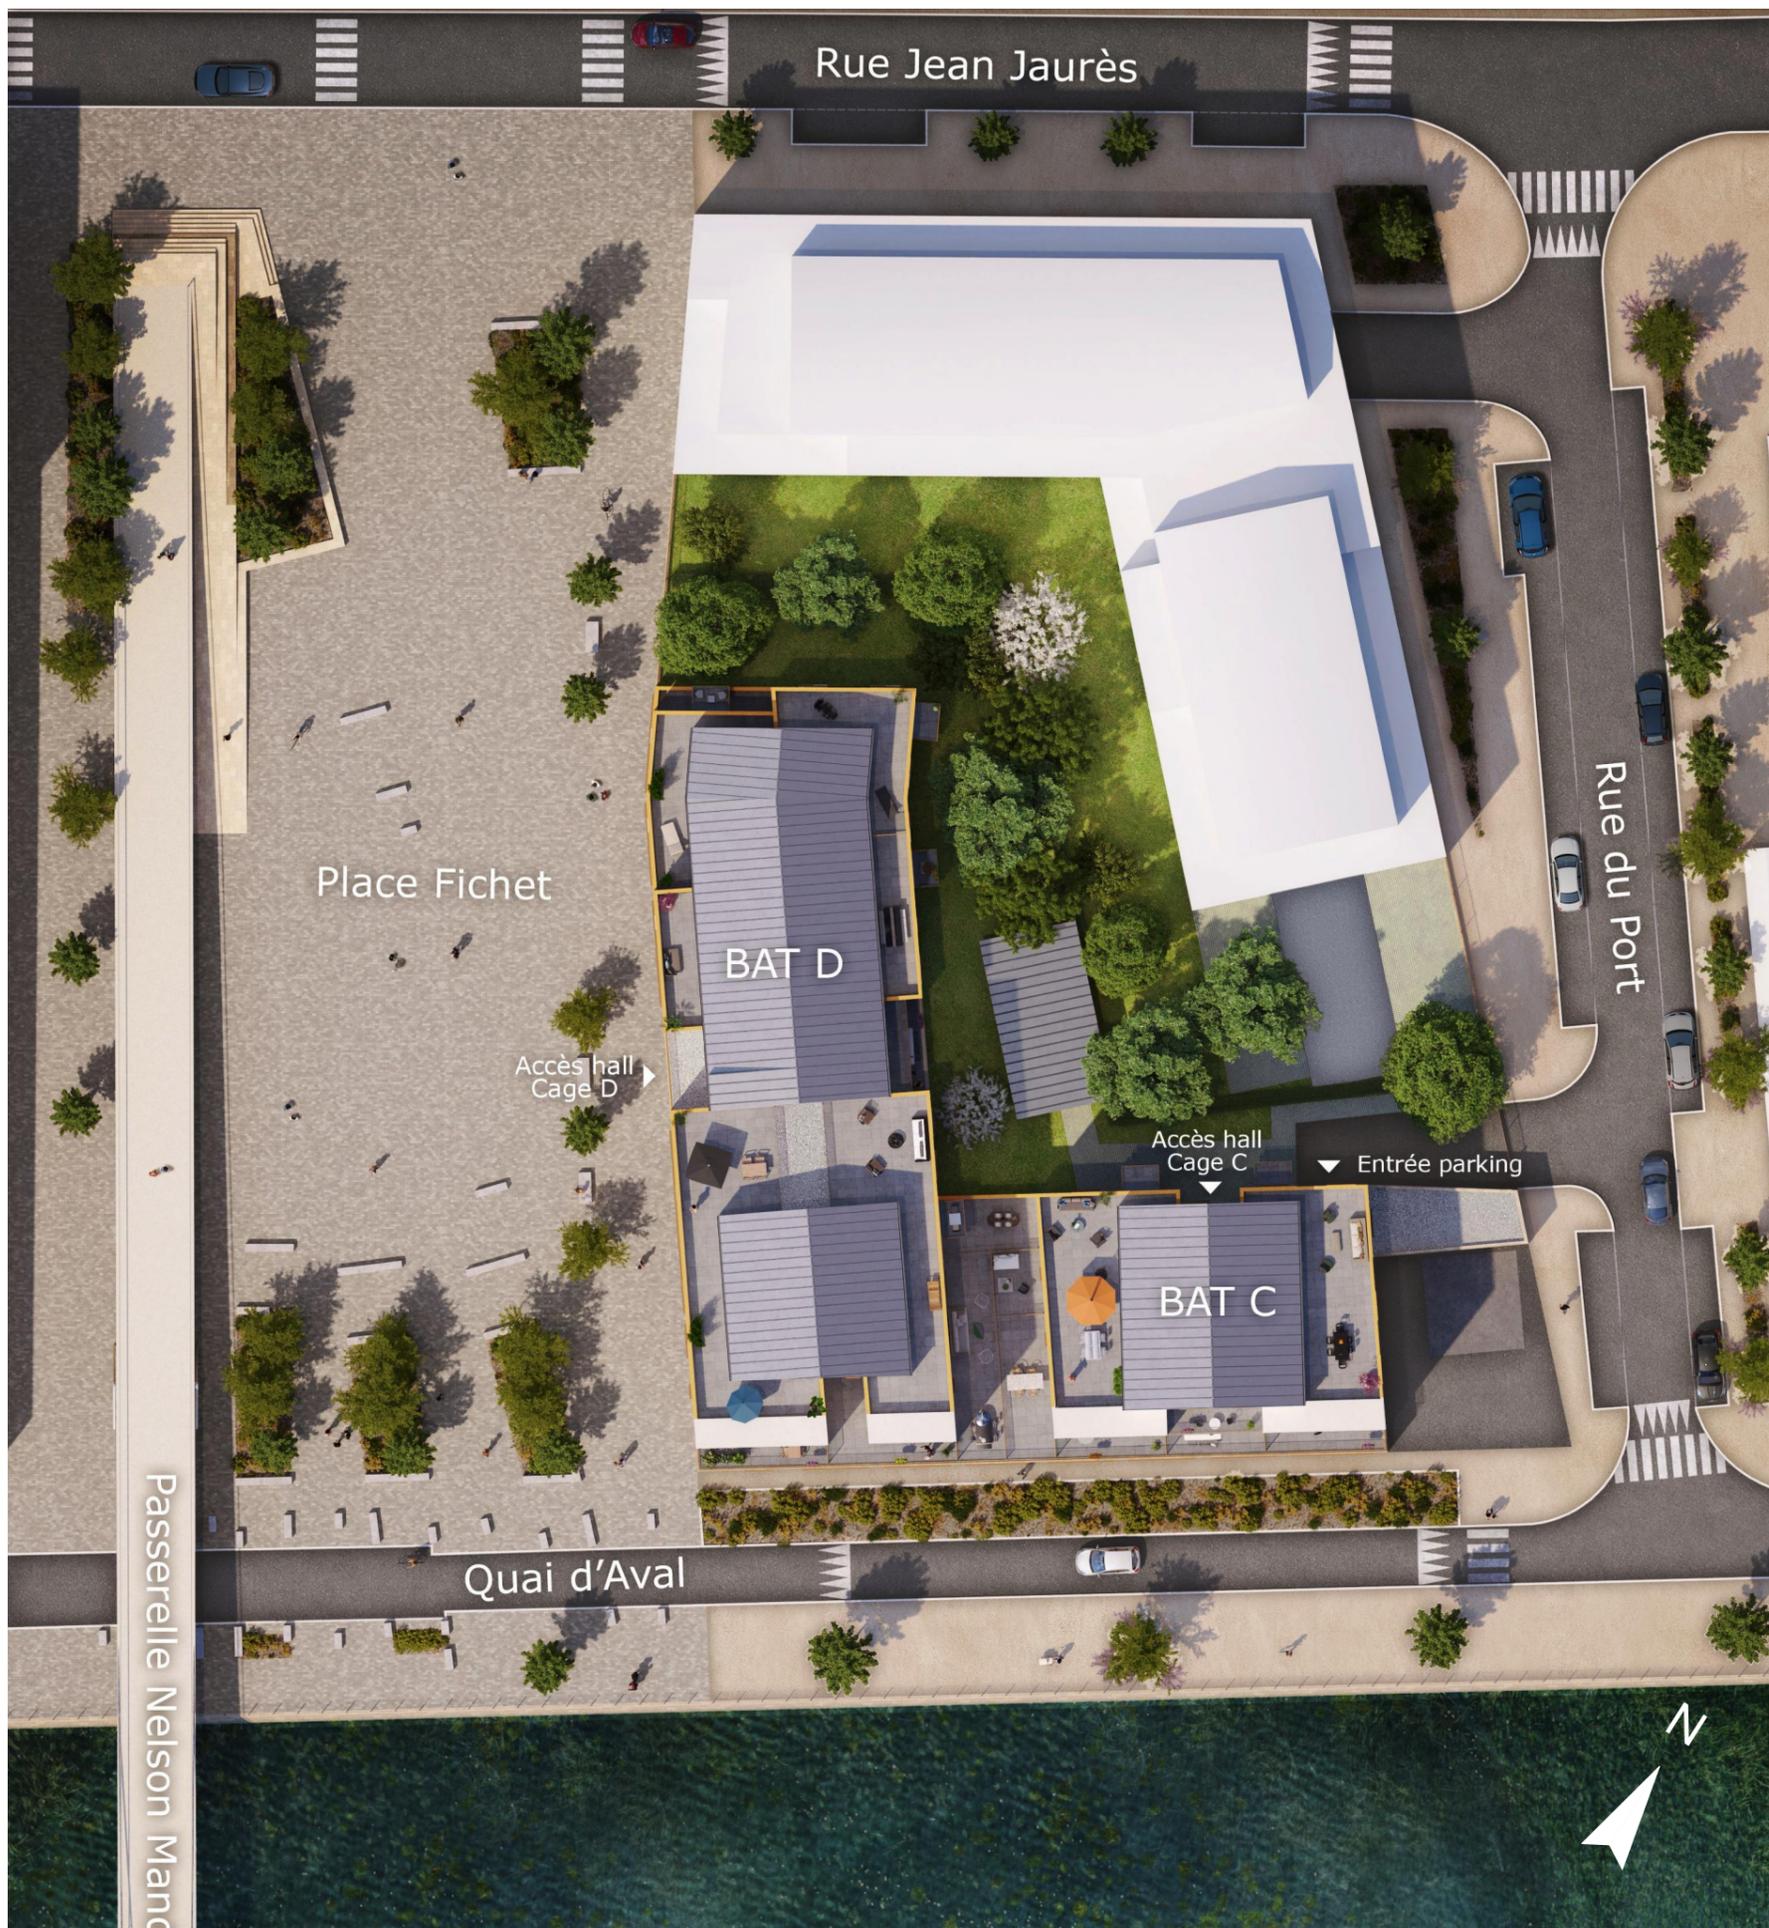