



PLAN DE TOITURE

AVENUE DE L'OUICHE

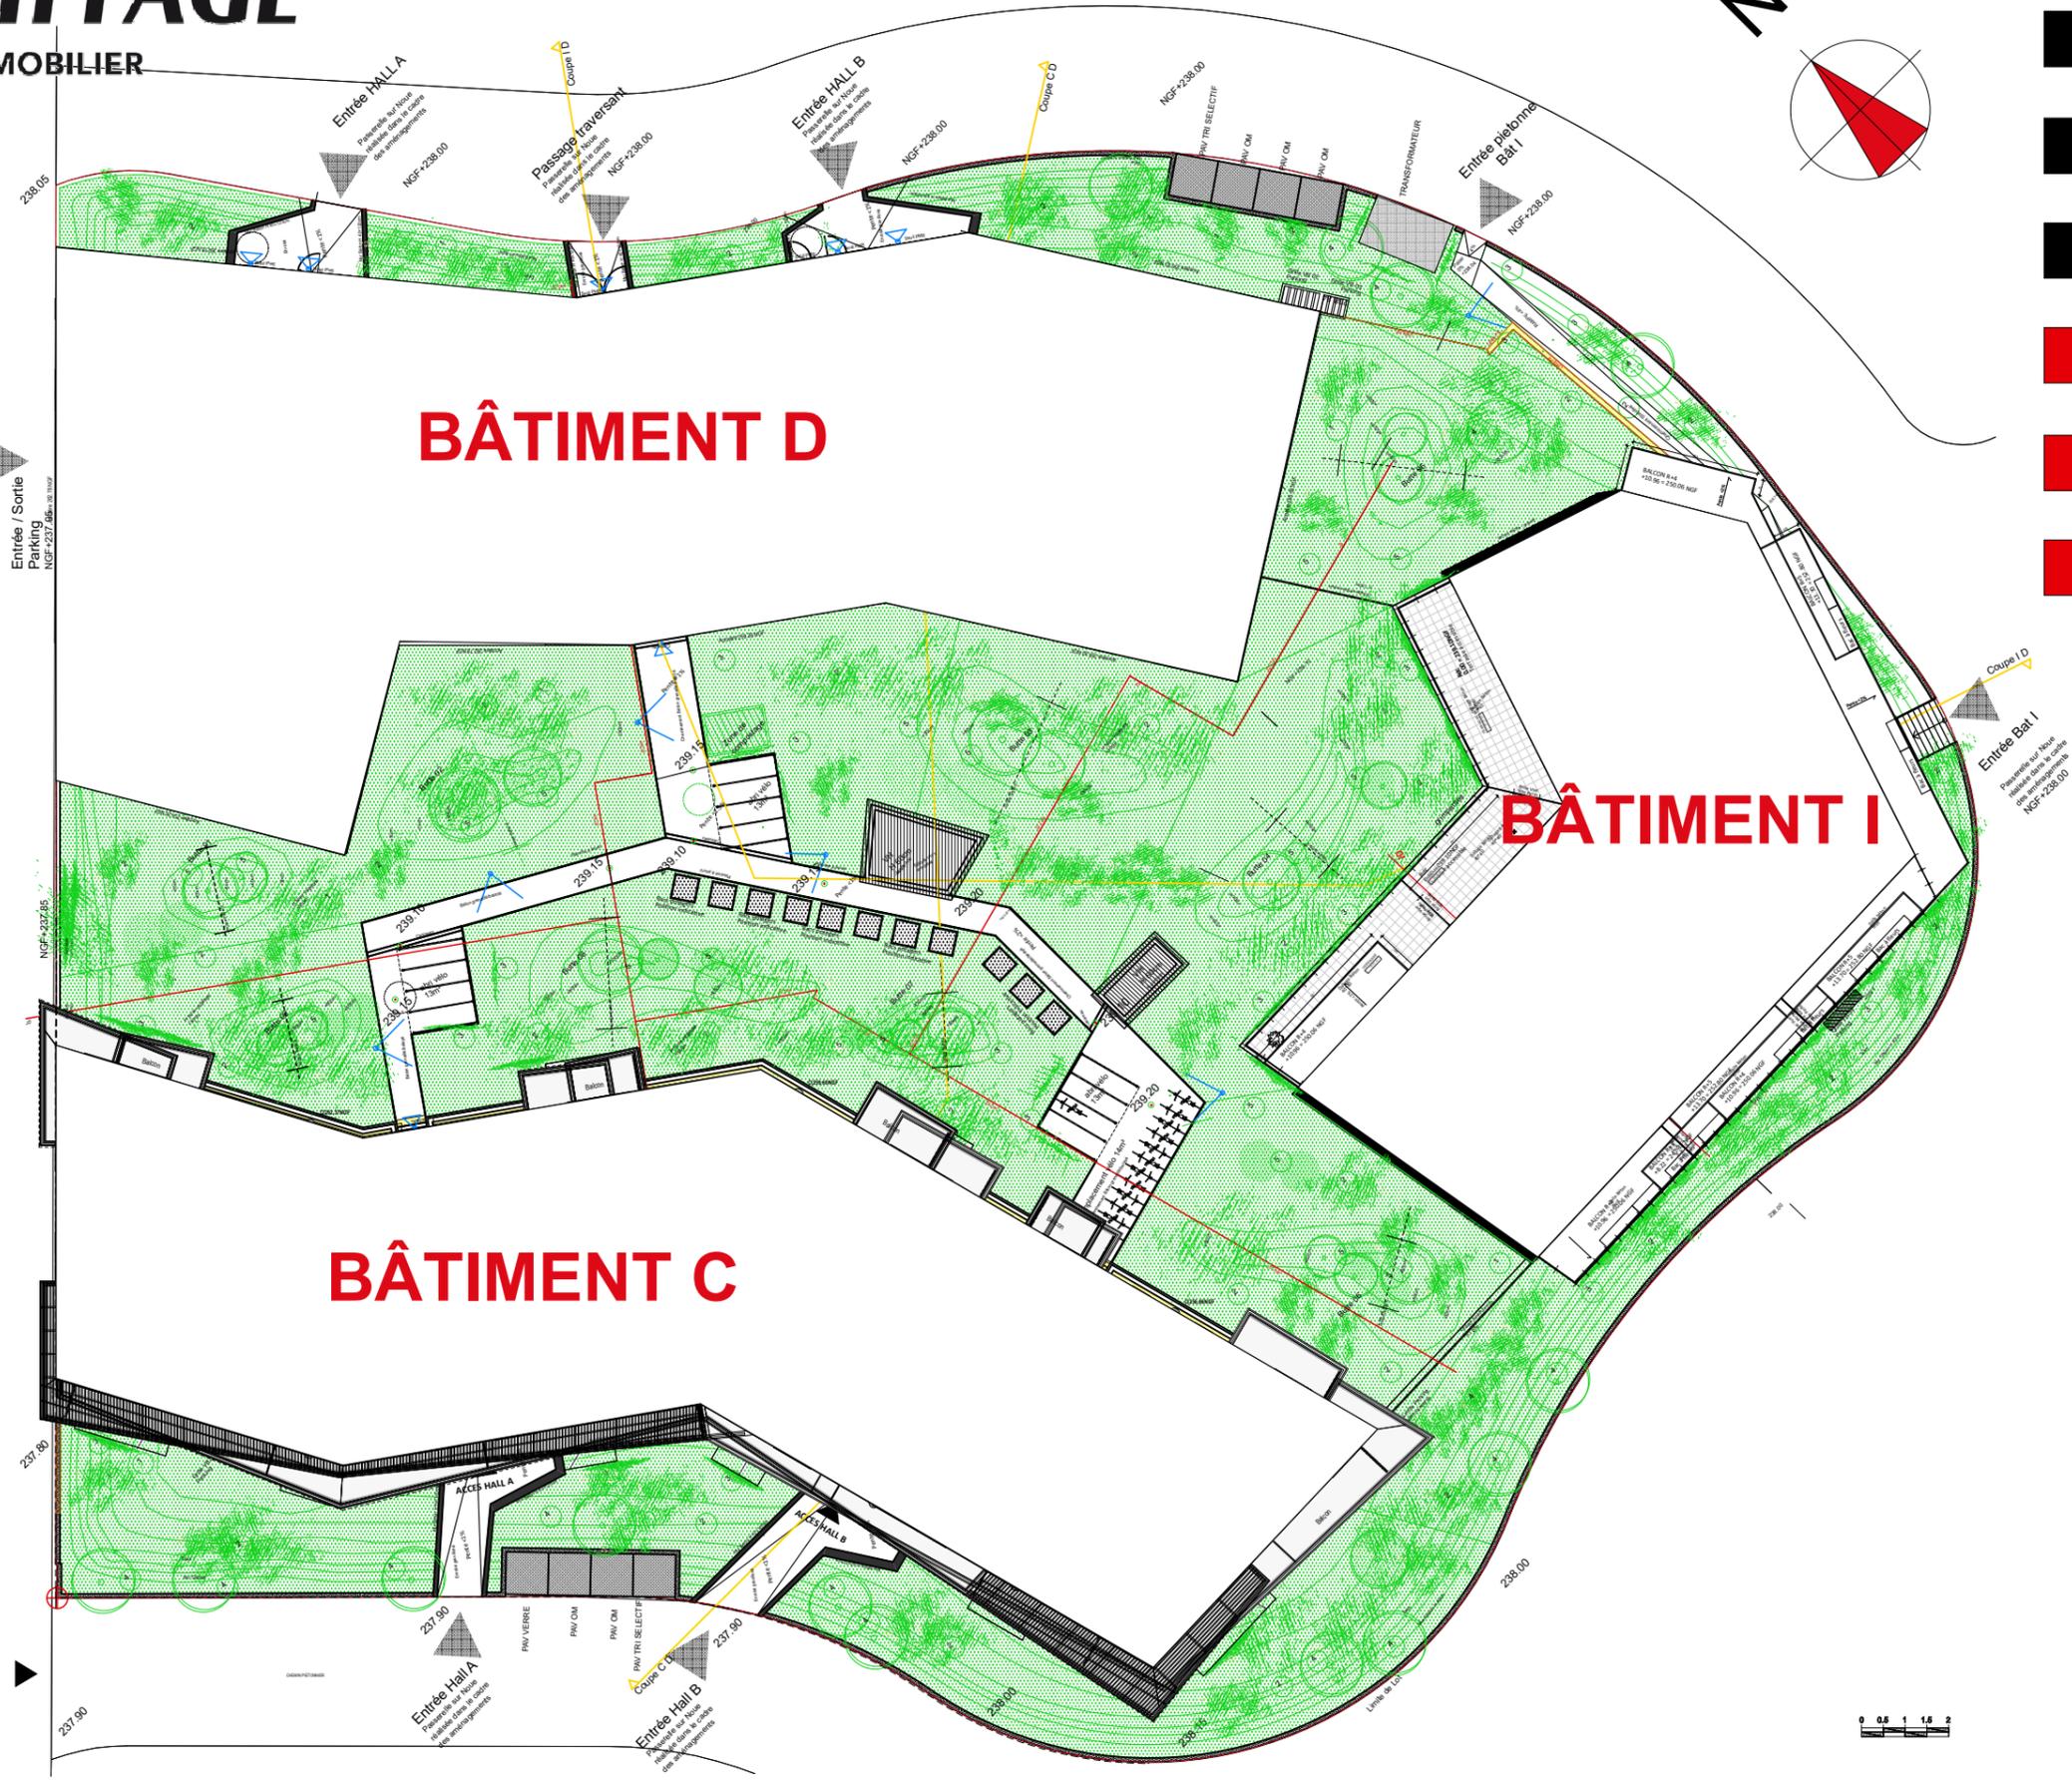

10 SEPTEMBRE 2018 INDICE : 1

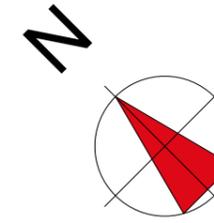

6, Rue Pasteur
21000 DIJON
03 80 30 00 13 - contact@studiomustard.com

Les surfaces, cotes, gains, retombées, soffites et faux plafonds ainsi que l'emplacement des sanitaires ne sont pas tous figurés ou le sont à titre indicatif. Des modifications sont susceptibles d'être apportées à ce plan en fonction des impératifs administratifs, des contraintes techniques de conception et des tolérances d'exécution, tant en ce qui concerne les dimensions libres que les équipements et les réseaux divers, les appareillages sanitaires et électriques. Seules seront fournis les équipements figurant sur le descriptif en annexe de l'acte de vente.